


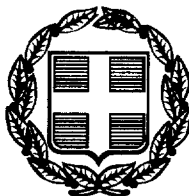

ΕΦΗΜΕΡΙΣ ΤΗΣ ΚΥΒΕΡΝΗΣΕΩΣ

ΤΗΣ ΕΛΛΗΝΙΚΗΣ ΔΗΜΟΚΡΑΤΙΑΣ

ΤΕΥΧΟΣ ΤΕΤΑΡΤΟ **Αρ. Φύλλου 481**

1 Ιουλίου 1999

ΠΕΡΙΕΧΟΜΕΝΑ

ΑΠΟΦΑΣΕΙΣ

ΑΠΟΦΑΣΕΙΣ

Αριθ. οικ. 3213 (1)

Τροποποίηση του ρυμοτομικού σχεδίου Κορίνθου.

Ο ΝΟΜΑΡΧΗΣ ΚΟΡΙΝΘΙΑΣ

Έχοντας υπόψη:

1. Τις διατάξεις του από 17.7.1923 Ν.Δ/τος «Περί σχεδίων Πόλεων κ.λπ.» (ΦΕΚ 228/Α), όπως μεταγενέστερα τροποποιήθηκαν και συμπληρώθηκαν και ειδικότερα τα άρθρα 3 και 70.

2. Τις διατάξεις του Α.Ν. 314/1968 (ΦΕΚ 47/Α) όπως μεταγενέστερα τροποποιήθηκαν με το υπ' αριθμ. 1018/1971 Ν. Δ/γμα (ΦΕΚ 220/Α) και με την παρ. 3 του άρθρου 34 του Ν. 1577/1985 (ΦΕΚ 210/Α).

3. Τις διατάξεις του υπ' αριθμ. 183/1986 Π.Δ/γματος «έγκριση τροποποιήσεων σχεδίων πόλεων και καθορισμός όρων και περιορισμών δόμησης από τους Νομάρχες» (ΦΕΚ 70/Α).

4. Την υπ' αριθμ. 30/315/1997 γνωμοδότηση του Δημοτικού Συμβουλίου Δήμο Κορινθίων, σύμφωνα με την οποία εγκρίνει την τροποποίηση του σχεδίου πόλεως περιοχής Συνοικισμού και συγκεκριμένα επί της οδού Γλαύκου, με την μετατόπιση της οικοδομικής γραμμής και επαναφορά αυτής στην αρχική της θέση, γιατί από λάθος εκτίμηση η προβλεπόμενη από το σχέδιο πόλεως δημιουργεί αδικία εις βάρος της ιδιοκτησίας των ενδιαφερομένων και συγχρόνως δημιουργεί δυσκολία στην κυκλοφορία των οχημάτων, λόγω μεγάλης κλίσης του εδάφους.

5. Την υπ' αριθμ. 12/1998 γνωμοδότηση του Συμβουλίου Χωροταξίας Οικισμού και Περιβάλλοντος που συμφωνεί με την απόφαση του Δημοτικού Συμβουλίου Δήμου Κορινθίων, αποφασίζουμε:

Άρθρο 1

Εγκρίνεται η τροποποίηση του ρυμοτομικού σχεδίου Κορίνθου σην περιοχή του «Συνοικισμού» και συγκεκριμένα επί της οδού Γλαύκου με την μετατόπιση της οικοδομικής γραμμής, όπως φαίνεται στο σχετικό πρωτότυπο διάγραμμα σε κλίμακα 1:500, που θεωρήθηκε από την προϊσταμένη της Δ/νσης Χωροταξίας Πολεοδομίας και Περιβάλλοντος με την υπ' αριθμ. οικ.3213/1999 πράξη της και που αντίτυπό του σε φωτοσμίκρυνση δημοσιεύεται με την παρούσα απόφαση.

Άρθρο 2

Από τις διατάξεις αυτής της απόφασης δεν προκαλείται δαπάνη σε βάρος του προϋπολογισμού του Δήμου Κορίνθου (αριθμ. πρωτ. 3010/1998 έγγραφο του Δήμου).

Άρθρο 3


Η ισχύς της απόφασης αυτής αρχίζει από τη δημοσίευσή της στην Εφημερίδα της Κυβερνήσεως.

Η παρούσα να δημοσιευθεί στην Εφημερίδα της Κυβερνήσεως.

Κόρινθος, 20 Μαΐου 1999

Ο Νομάρχης

ΑΓΓΕΛΟΣ ΜΑΝΩΛΑΚΗΣ

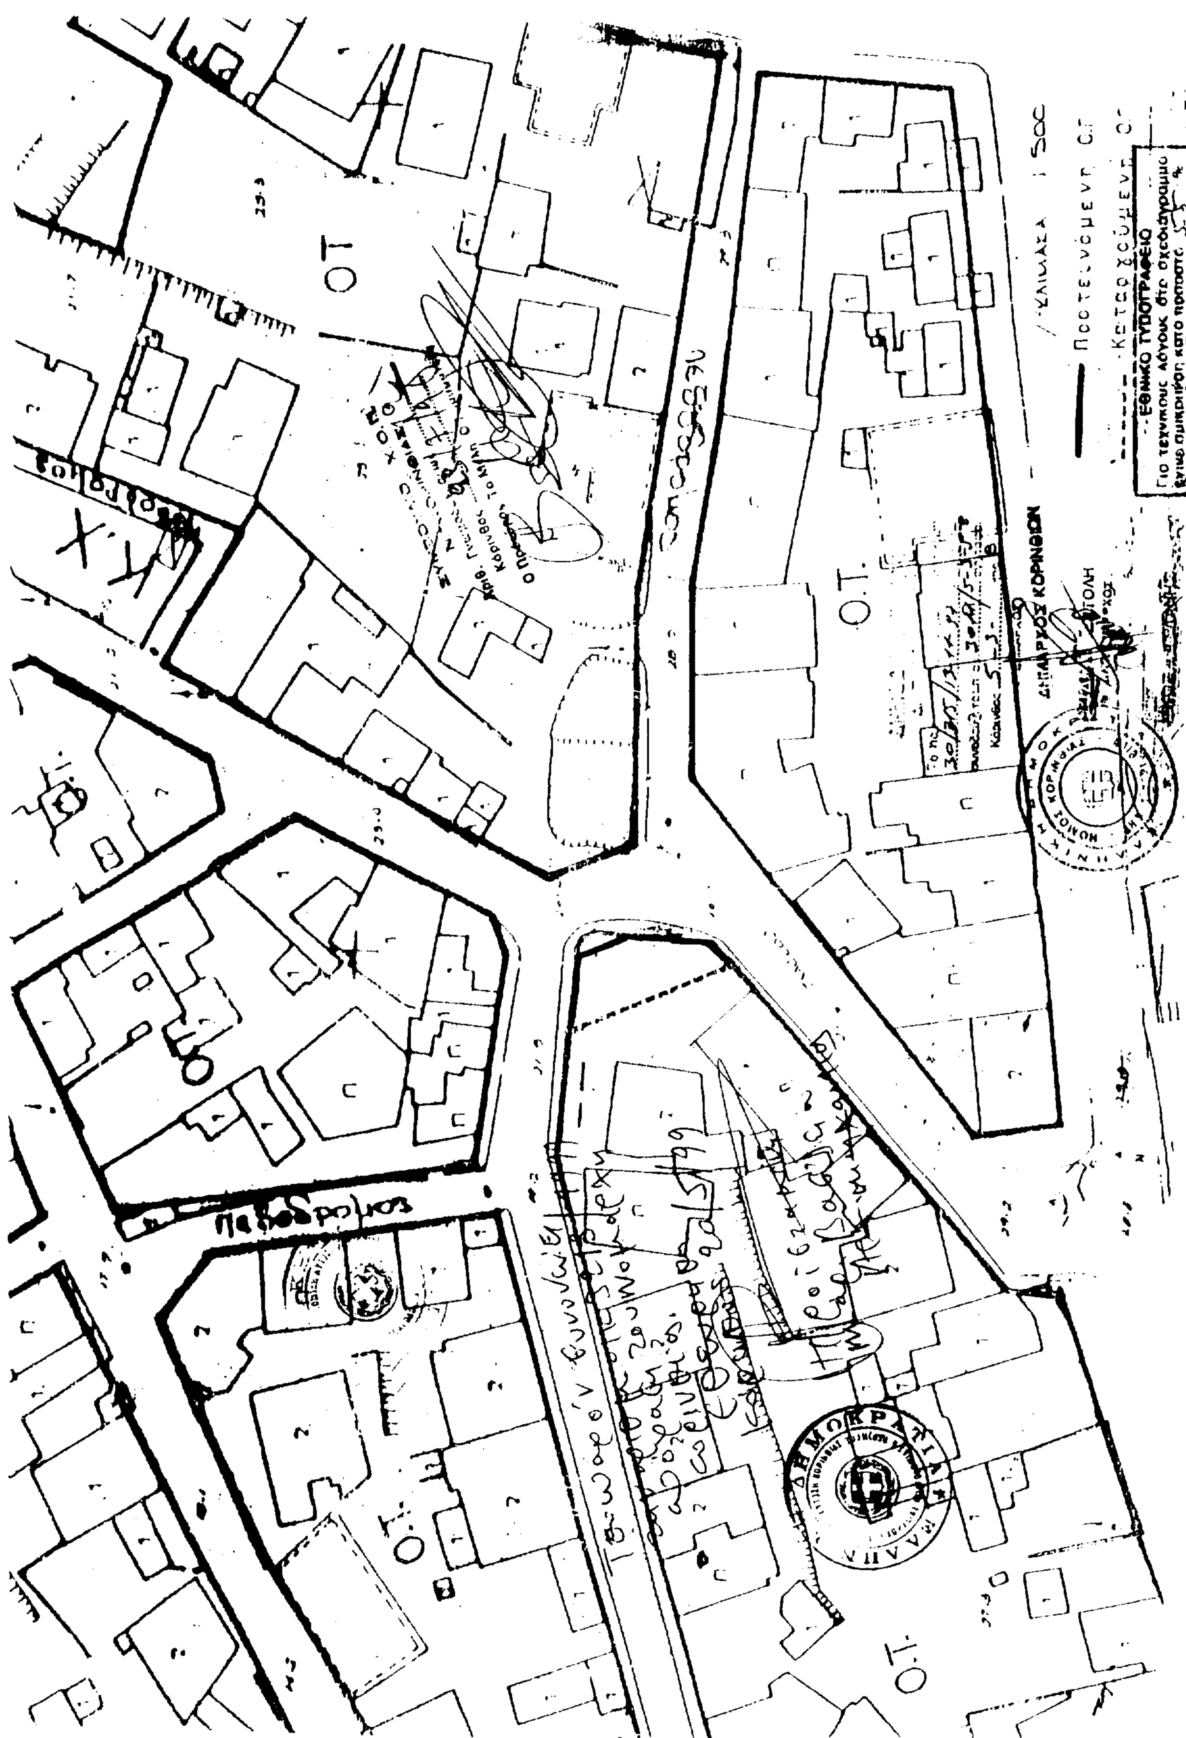
ΕΘΝΙΚΟ ΤΥΠΟΓΡΑΦΕΙΟ
ΔΗΜΑΡΧΟΣ ΚΟΡΙΝΘΙΩΝ

Αριθ. ΔΠ 2590 (2)

Τροποποίηση σχεδίου πόλης στην πολεοδομική ενότητα Μασταμπά-Καλλιθέα Ρεθύμνης και συγκεκριμένα στα Ο.Τ. 438, 438Α, 78.

Ο ΝΟΜΑΡΧΗΣ ΡΕΘΥΜΝΗΣ

Έχοντας υπόψη:

1. Τις διατάξεις του Π.Δ. της 17ης Ιουλίου 1923 «περί σχεδίων πόλεων, κωμών και συνοικισμών του Κράτους», όπως μεταγενέστερα τροποποιήθηκαν και συμπληρώθηκαν και ειδικότερα τα άρθρα 3 και 10 αυτού.

2. Τις διατάξεις του Α.Ν. 314/1968 (ΦΕΚ 47/Α/68), όπως τροποποιήθηκαν και συμπληρώθηκαν με το αρ. 1018/71 Ν.Δ. (ΦΕΚ 220/Α/71) και με την παρ. 3 του άρθρου 34 του Ν.1577/85 (ΦΕΚ 210/Α/85).

3. Τις διατάξεις του υπ' αριθμ. 183/86 Π.Δ/τος (ΦΕΚ 70Α/86) και ειδικότερα το άρθρο 1 παρ. 1 αυτού.

4. Το από 29.12.86 Δ/γμα (ΦΕΚ 68/Δ/17.2.87) που αφορά την έγκριση των πολεοδομικών ενοτήτων Μασταμπά-Καλλιθέα του Δήμου Ρεθύμνης.

5. Την υπ' αρ. 220/93 γνωμοδότηση του Δημοτικού Συμβουλίου.

6. Την από 9.8.94 θετική γνωμοδότηση ΣΧΟΠ Ν. Ρεθύμνου που διατυπώθηκε στην πράξη 10η του 9ου πρακτικού.

7. Το Ν. 2218/94 (ΦΕΚ 90Α/94) περί ίδρυσης Νομαρχ. Αυτοδιοίκησης, τροποποίησης διατάξεων για την πρωτοβάθμια αυτ/ση και την περιφέρεια και άλλες διατάξεις, ως τροποποιήθηκε και ισχύει, μετά το Ν. 2240/94, 2273/94 και 21297/95, αποφασίζουμε:

Εγκρίνεται η τροποποίηση του ρυμοτομικού σχεδίου πόλεως στην πολεοδομική ενότητα Μασταμπά-Καλλιθέα, όπως αυτή σημειώνεται στο συνημμένο σχέδιο και συγκεκριμμένα τροποποιούνται οι οικοδομικές και ρυμοτομικές γραμμές, όπως φαίνεται στο συνημμένο απόσπασμα που συνοδεύει την 220/93 απόφαση του Δημοτικού Συμβουλίου του Δήμου Ρεθύμνης και την 10/9.8.94 γνωμοδότηση του ΣΧΟΠ Ν. Ρεθύμνης.


Η απόφαση αυτή ισχύει από τη δημοσίευσή της στην Εφημερίδα της Κυβερνήσεως.

Από τις διατάξεις της απόφασης δεν προκύπτει δαπάνη σε βάρος του προϋπολογισμού του Δήμου.

Η παρούσα να δημοσιευθεί στην Εφημερίδα της Κυβερνήσεως.

Ρέθυμνο, 13 Μαΐου 1999

Ο Νομάρχης
ΜΑΝΩΛΗΣ ΛΙΤΙΝΑΣ

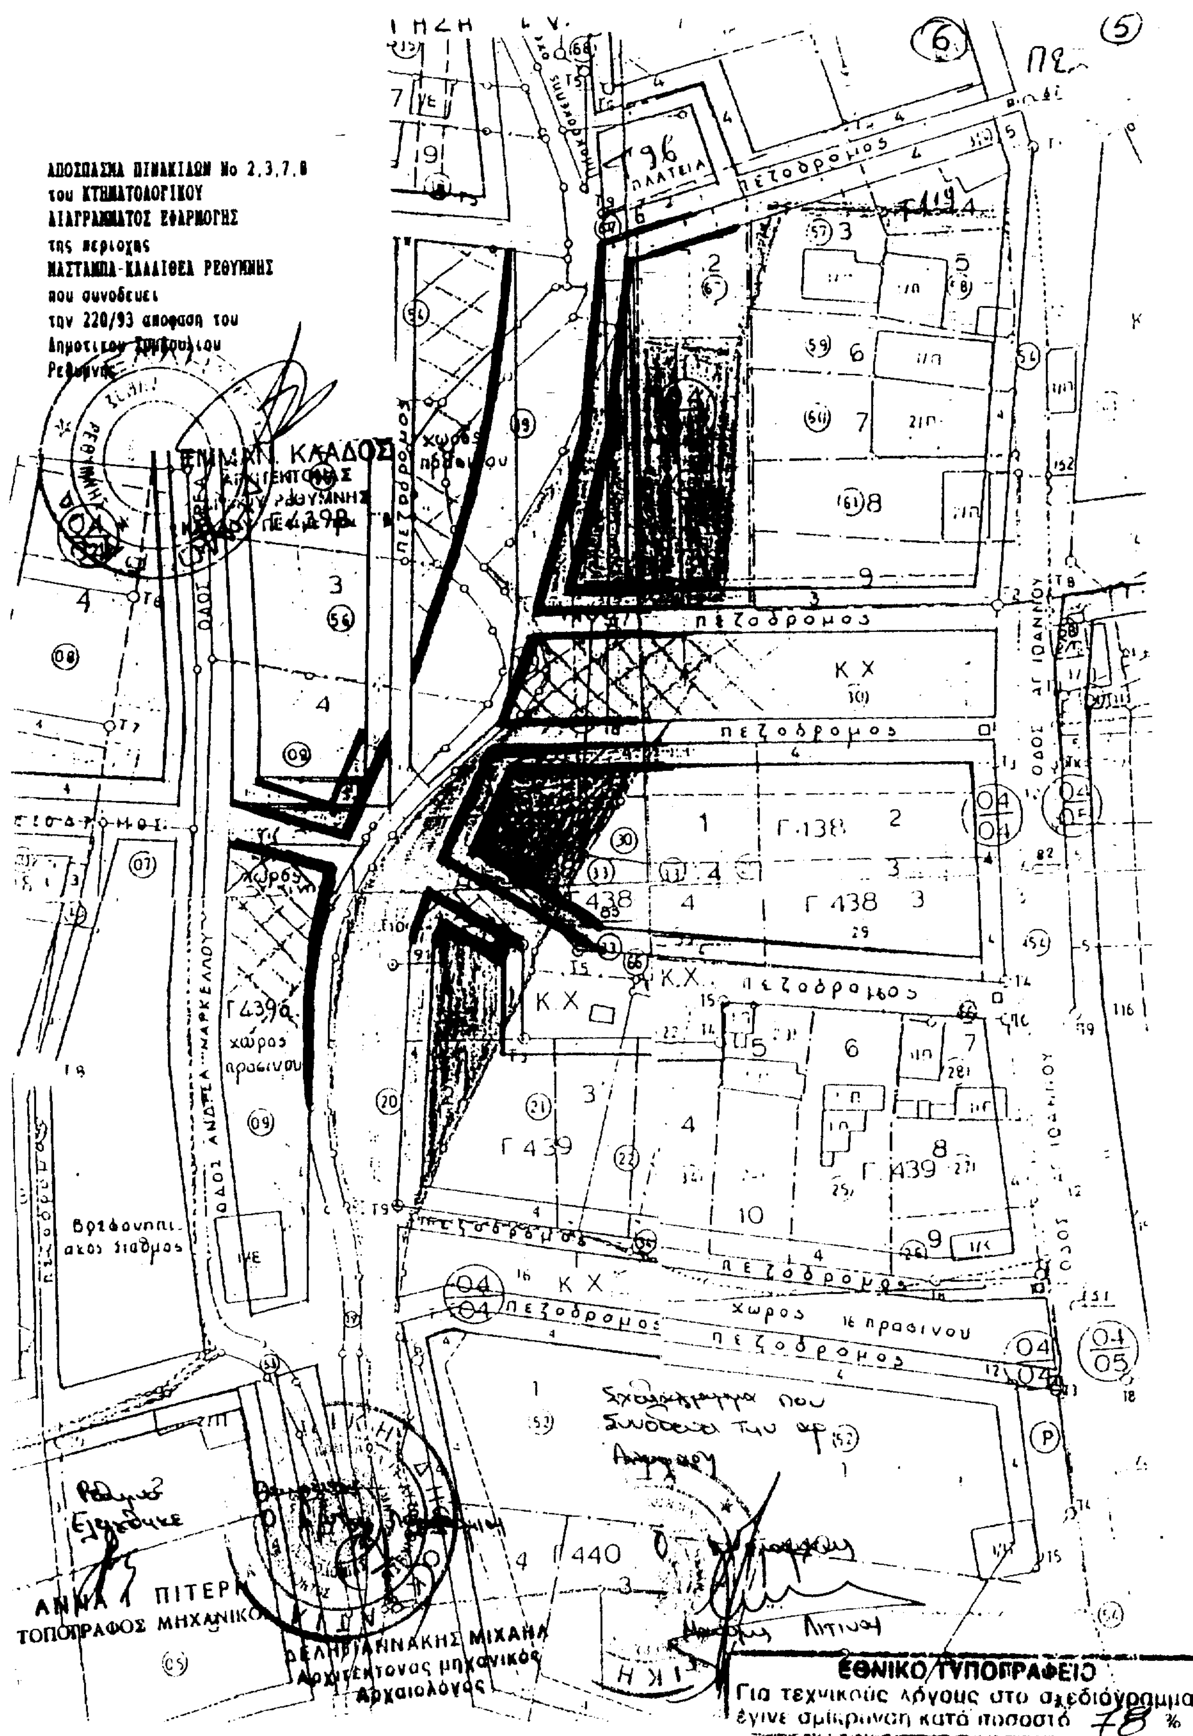
ΑΠΟΣΠΑΣΜΑ ΠΙΝΑΚΙΩΝ Νο 2,3,7,8
του ΚΤΗΜΑΤΟΛΟΓΙΚΟΥ
ΔΙΑΓΡΑΜΜΑΤΟΣ ΕΦΑΡΜΟΓΗΣ
της περιοχής
ΜΑΣΤΑΜΠΑ-ΚΑΛΛΙΘΕΑ ΡΕΘΥΜΝΗΣ
που συνοδεύει
την 220/93 απόφαση του
Δημοτικού Συμβουλίου
Ρεθύμνης
ΠΛΑΤΕΙΑ
πεζόδρομος
χώρος πρασίνου
Κ.Χ.
Γ 138
Γ 438
Γ 439
Γ 440
ΟΔΟΣ ΑΓ. ΙΩΑΝΝΟΥ
ΟΔΟΣ ΑΝΔΡΕΑ ΝΑΡΚΕΛΛΟΥ
χώρος πρασίνου
Βρεφονηπιακός σταθμός
χώρος 16 πρασίνου
ΤΟΠΟΓΡΑΦΟΣ ΜΗΧΑΝΙΚΟΣ
Αρχιτέκτονας μηχανικός
Αρχαιολόγος
ΕΘΝΙΚΟ ΤΥΠΟΓΡΑΦΕΙΟ
Για τεχνικούς λόγους στο σχεδιόγραμμα
έγινε σμίκρυνση κατά ποσοστό 78 %

Αριθ. Δ.Π.6367/604 (3)

Τροποποίηση ρυμοτομικού σχεδίου Ρεθύμνης στο 2ο Γυμνάσιο-Λύκειο.

Ο ΝΟΜΑΡΧΗΣ ΡΕΘΥΜΝΗΣ

Έχοντας υπόψη:

1. Τις διατάξεις του Ν.Δ. της 17.7.23 περί σχεδίων πόλεων, κωμών και συνοικισμών του κράτους, όπως μεταγενέστερα τροποποιήθηκαν και συμπληρώθηκαν και ειδικότερα τα άρθρα 3 και 10 αυτού.

2. Τις διατάξεις του Α.Ν. 314/68 (ΦΚ 47Α/68) περί παροχής στον Υπουργό Βορείου Ελλάδος και τους Νομάρχες αρμοδιότητας επί θεμάτων εγκρίσεως επεκτάσεως ή τροποποιήσεων σχεδίων πόλεων και κωμών, όπως τροποποιήθηκαν και συμπληρώθηκαν με τον Α.Ν. 1018/71 (ΦΕΚ 220Α/71) και με την παρ. 3 του άρθρου 34 του Ν.1577/85 (ΦΕΚ 210Α/85).

3. Τις διατάξεις του αρ. 183/86 Π.Δ. (ΦΕΚ 70Α/86) και ειδικότερα το άρθρο 1 παρ. 1 αυτού.

4. Το από 27.1.48 και 1.3.48 Β.Δ. (ΦΕΚ 20Α/48 και 62Α/48) περί σχεδίου πόλεως Δήμου Ρεθύμνης.

5. Το από 29.12.86 Π.Δ. (ΦΕΚ 68Δ/87) περί επεκτάσεως σχεδίου πόλεως στο Μασταμπά-Καλλιθέα Δήμου Ρεθύμνης.

6. Το Ν. 2218/94 (ΦΕΚ 90Α/94) περί ίδρυσης Νομαρχ. Αυτ/σης κ.λπ., όπως τροποποιήθηκε.

7. Τις με αρ. 92/98, 224/98 και 353/98 αποφάσεις του Δημοτικού Συμβουλίου Ρεθύμνης, με τις οποίες προτείνεται η τροποποίηση του ρυμοτομικού σχεδίου Ρεθύμνης στο δρόμο ανατολικά του 2ου Γυμνασίου - Λυκείου Ρεθύμνης.

8. Τη γνωμοδότηση του ΣΧΟΠ την 10.3.99 (πρακτικό 1/99, πράξη 3η) με την οποία προτείνεται η τροποποίηση του σχεδίου, όπως προτάθηκε από το Δήμο, αποφασίζουμε:


Εγκρίνεται η τροποποίηση του ρυμοτομικού σχεδίου Ρεθύμνου, ανατολικά του 2ου Γυμνασίου-Λυκείου και συγκεκριμμένα μετατωπίζονται ανατολικότερα οι οικοδομικές και ρυμοτομικές γραμμές του Ο.Τ. ΚΑ76 και η ρυμοτομική γραμμή του Κ.Χ. παράλληλα τούτων, σύμφωνα με το συνημμένο σχεδιάγραμμα. Μεγαλώνει δηλαδή ο κοινόχρηστος χώρος του γυμνασίου.

Με την παρούσα δεν προκαλείται δαπάνη σε βάρος του Δήμου ή της Ν.Α. Ρεθύμνου.

Η απόφαση αυτή να δημοσιευθεί στην Εφημερίδα της Κυβερνήσεως.

Ρέθυμνο, 3 Μαΐου 1999

Ο Νομάρχης
ΜΑΝΩΛΗΣ ΛΙΤΙΝΑΣ

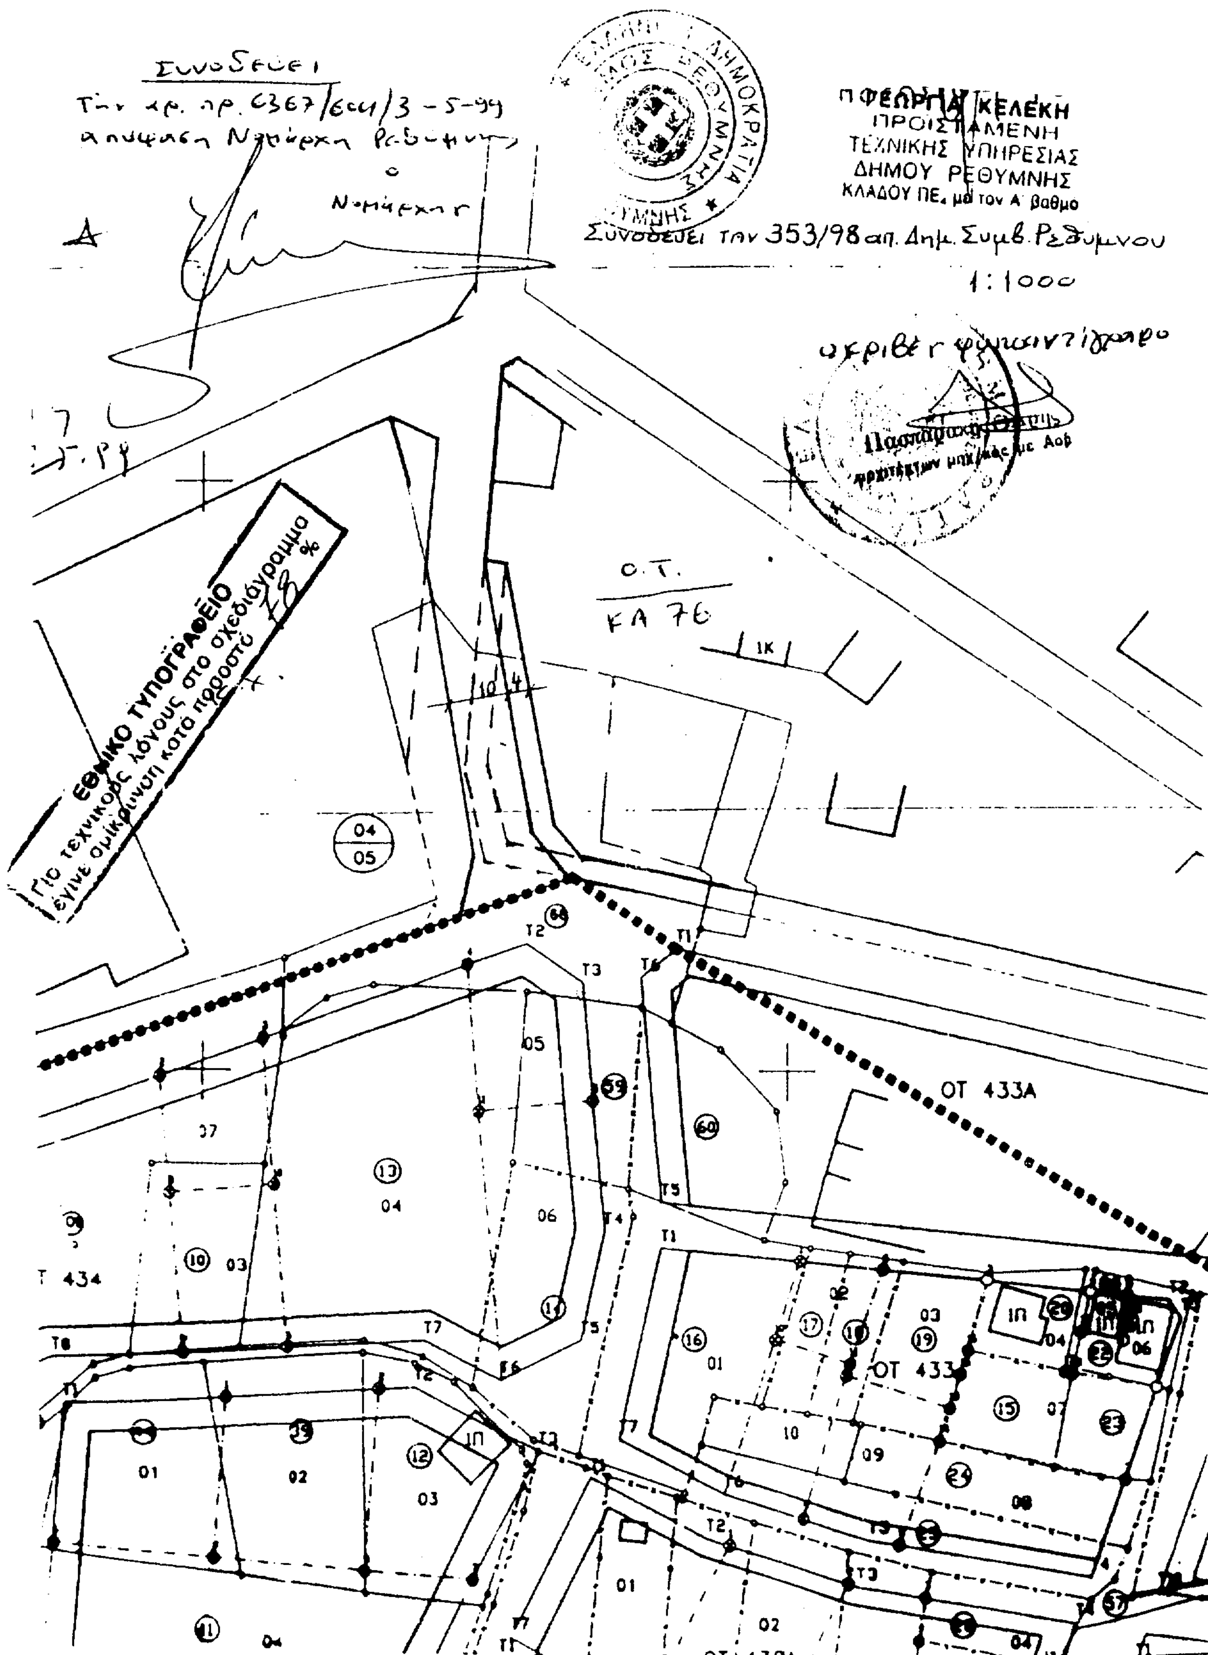

ΓΕΩΡΓΙΑ ΚΕΛΕΚΗ
ΠΡΟΪΣΤΑΜΕΝΗ
ΤΕΧΝΙΚΗΣ ΥΠΗΡΕΣΙΑΣ
ΔΗΜΟΥ ΡΕΘΥΜΝΗΣ
ΚΛΑΔΟΥ ΠΕ. με τον Α' βαθμο
Συνοδεύει την 353/98 απ. Δημ. Συμβ. Ρεθύμνου
1:1000
ΕΘΝΙΚΟ ΤΥΠΟΓΡΑΦΕΙΟ
Για τεχνικούς λόγους στο σχεδιάγραμμα
έγινε σμίκρυνση κατά ποσοστό
Ο.Τ.
ΚΑ 76
ΟΤ 433Α
ΟΤ 433
Τ 434

Αριθ. 1581 (4)

Κήρυξη ως αναδασωτέας έκτασης μβαδού 0,842 στρεμμάτων στη θέση «Λούτσα» της περιφέρειας Δήμου Υπάτης του Νομού Φθιώτιδας.

Ο ΓΕΝΙΚΟΣ ΓΡΑΜΜΑΤΕΑΣ
ΠΕΡΙΦΕΡΕΙΑΣ ΣΤΕΡΕΑΣ ΕΛΛΑΔΑΣ

Έχοντας υπόψη:

1. Τις διατάξεις της παρ. 3 του άρθρου 117 του Συντάγματος.

2. Τις διατάξεις του Ν. 2503/97 «Διοίκηση, οργάνωση, στελέχωση της Περιφέρειας κ.λπ.».

3. Τις διατάξεις του Ν.998/79 «Περί προστασίας των δασών και των δασικών εν γένει εκτάσεων της Χώρας» και συγκεκριμμένα:

α. Του άρθρου 41 παρ. 1, β. του άρθρου 38 παρ. 1.

4. Τις διαταγές του Υπουργείου Γεωργίας:

α. 160417/1180/8.7.80.

β. 182447/3049/24.9.80.

5. Τις διατάξεις του άρθρου 29 του Ν. 2081/1992.

6. Την αριθ. 6747/29.9.97 απόφαση του Γεν. Γραμματέα Στ. Ελλάδας «Μεταβίβαση αρμοδιοτήτων στους Προϊσταμένους των Δασικών Υπηρεσιών».

7. Την αριθ. 4307/24.5.99 πρόταση του Δασαρχείου Λαμίας από την οποία προκύπτει ότι η έκταση που αναφέρεται στο θέμα είχε το χρόνο της αποψιλώσεώς της που έγινε από παράνομη εκχέρσωση το Α΄ 15/μερο Μαρτίου 1999, από τον Κων/νο Καρέντζελο, κάτοικο Λαδικού, δασικό χαρακτήρα, κατά την έννοια του άρθρου 3 παρ. 2 Ν. 998/79 και ως εκ τούτου επιβάλλεται η κήρυξή της ως αναδασωτέας, αποφασίζουμε:

Κηρύσσουμε αναδασωτέα, με σκοπό την επανεγκατάσταση, με φυσική ή τεχνική αναγέννηση, της δασικής βλάστησης που καταστράφηκε από παράνομη εκχέρσωση το Α΄ 15/μερο Μαρτίου 1999, δη δημόσια δασική έκταση εμβαδού οκτακοσίων σαράντα δύο τετραγωνικά μέτρα, που βρίσκεται στη θέση Λούτσα περιφέρειας Δήμου Υπάτης του Νομού Φθιώτιδας και προσδιορίζεται από τα στοιχεία Α-Β-Γ-Δ-Α, όπως φαίνονται στο συνημμένο διάγραμμα, το οποίο αποτελεί αναπόσπαστο μέρος της αποφάσεως αυτής και έχει όρια:

Ανατολικά: Δημόσια δασική έκταση.

Δυτικά: Αγρός που κατέχει ο Κων/νος Κορέντζελος.

Βόρεια: Ελαιοπερίβολο που κατέχει ο Θ. Ρούσκας.

Νότια: Ομοίως.

Η απόφαση αυτή ισχύει από της κοινοποιήσεώς της αρμοδίως (άρθρο 41 Νόμου 998/1979) και προ της δημοσιεύσεώς της στην Εφημερίδα της Κυβερνήσεως (άρθρ. 37 Ν. 3200/55).

Η απόφαση αυτή να δημοσιευθεί στην Εφημερίδα της Κυβερνήσεως.

Λαμία, 26 Μαΐου 1999


Με εντολή Γεν. Γραμ. Περιφέρειας
Ο Διευθυντής Δασών
ΔΗΜ. ΤΣΟΥΤΣΟΣ

ΤΟΠΟΓΡΑΦΙΚΟ ΔΙΑΓΡΑΜΜΑ

Δημόσιας Δασικής έκτασης στη θέση "Λούτσα" περιοχής Δήμου Υπάτης που εκχερσώθηκε παράνομα από τον Κώνστα Κορέτζελο του Αθανασίου κατοίκου Λαδικούς Φθιώτιδας για την κήρυξή της ως αναδασωτέας


εμβαδόν έκτασης με στοιχεία Α.Β.Γ.Δ.Α 842,00 τμ

Κλίμακα 1:1000

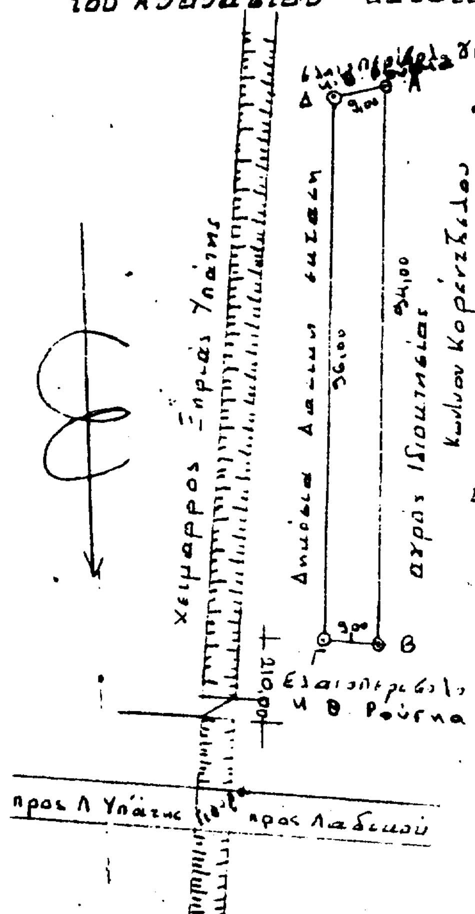

Στύλος ΟΤΕ

Απόσπασμα προς χάρτη περιοχής
Κλίμακα 1:5000.

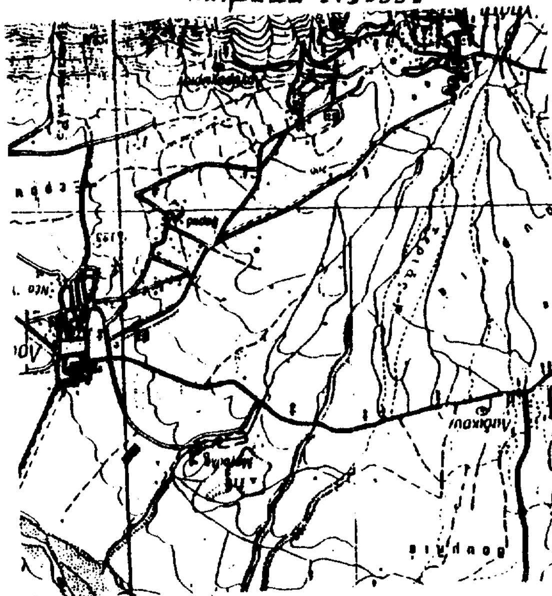

Ανήκει στην αριθ. 1581/99 απόφασή μας
Λαμία 26-9-1999
Ε.Γ.Γ.Π.Σ.Ε
Ο Δ/ντής Δασών
Δημήτριος Τσούτσος
Δασολόγος με Α'Β

ΘΕΩΡΗΘΗΚΕ
Λαμία ...-5-1999
Ο Δ/ντής Δασών
Δημήτριος Τσούτσος
Δασολόγος με Α'Β

ΕΛΕΓΧΘΗΚΕ
Λαμία 20/5/1999
Ο Δασάρχης
Πέτρος ...
Δασολόγος με ΑΒ

Λαμία 17-5-1999
Οι
Συντάξαντες
Κ. Φλώρος
Ν. Αντωνίου